
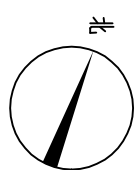


总图			结构	
工艺			水电	
暖通			仪表	
给排水				

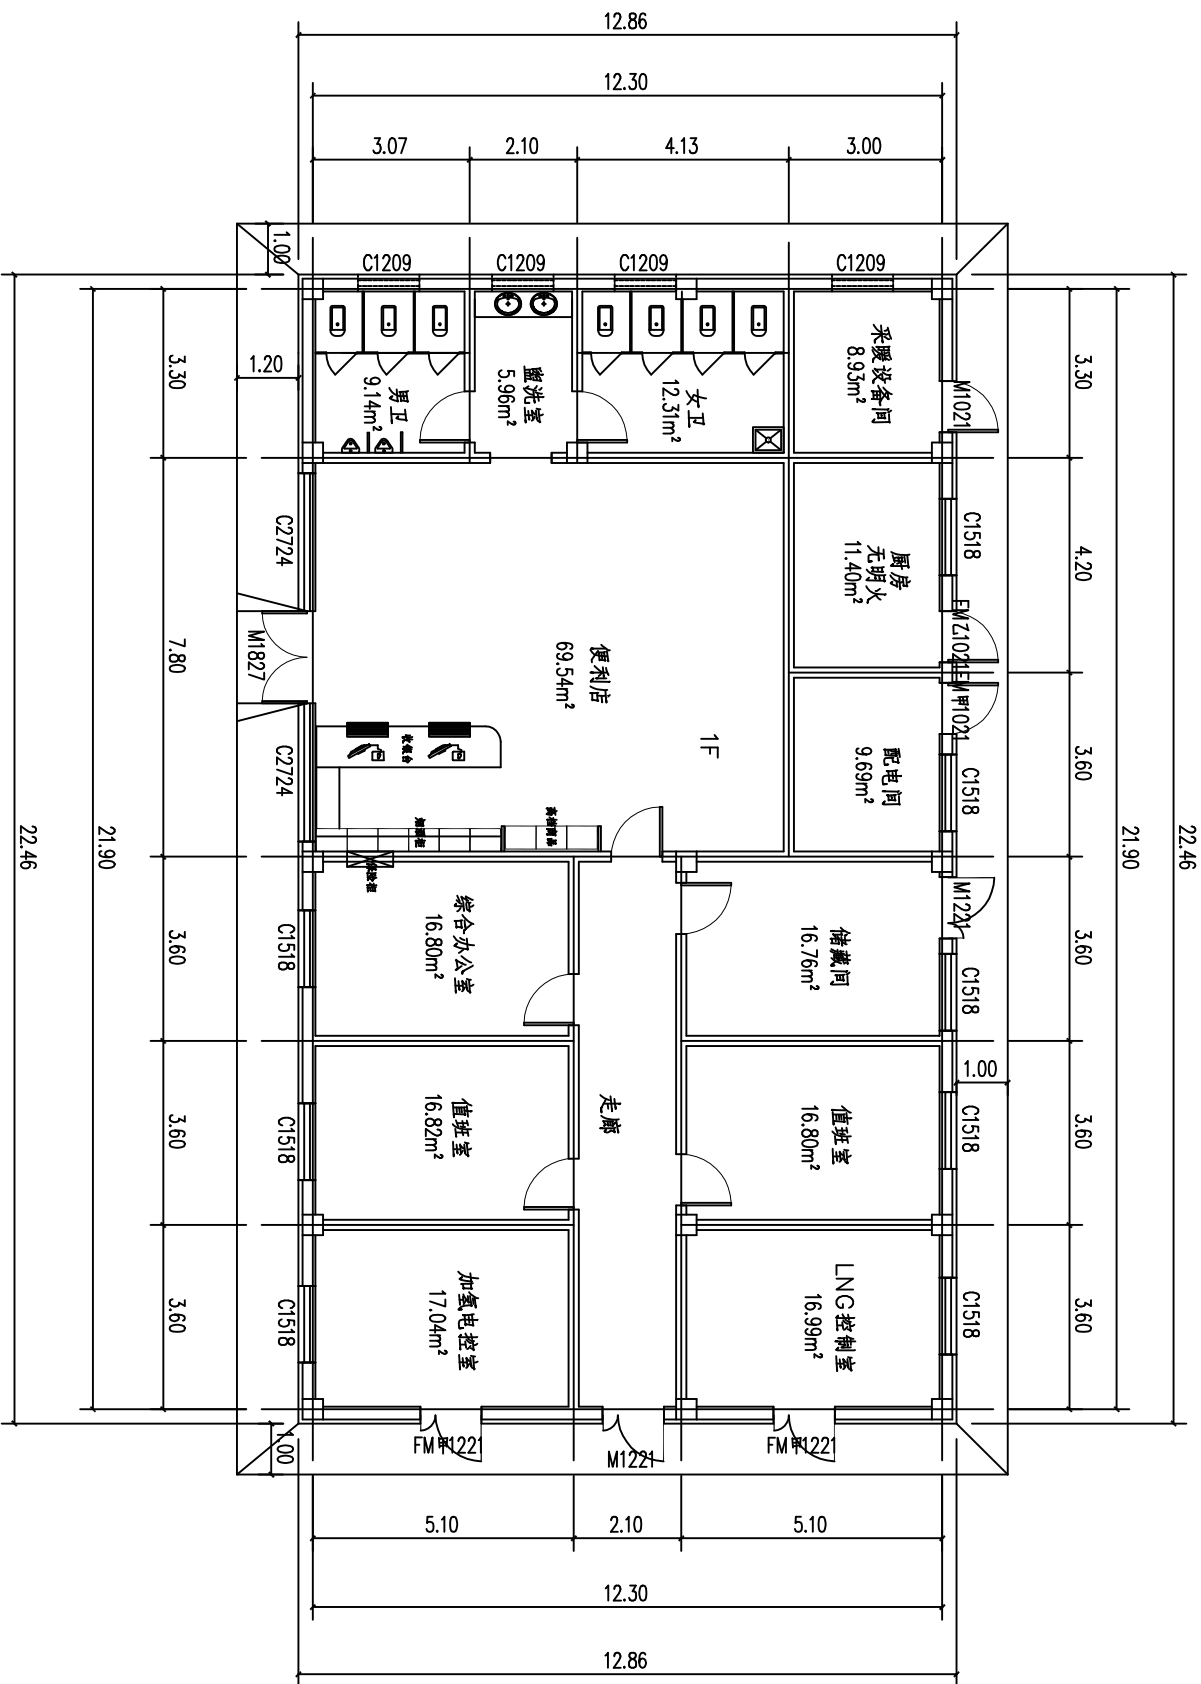

站房平面布置图 1:100

288.84m²