

中华人民共和国
建设项目
用地预审与选址意见书

用字第 6404242024XS0005483 号

根据《中华人民共和国土地管理法》《中华人民共和国城乡规划法》和国家有关规定，经审核，本建设项目符合国土空间用途管制要求，核发此书。

核发机关 泾源县审批服务管理局



日期 2024年10月30日



基本情况	项目名称	国家电投集团固原市泾源县30MW分散式风电项目
	项目代码	6404002410220024
	建设单位名称	国电投（宁夏）清洁能源有限公司泾源分公司
	项目建设依据	《宁夏回族自治区2022年度分散式风电项目开发建设方案的通知》（宁发改能源〔发展〕〔2023〕495号）
	项目拟选位置	泾源县大湾乡，东至距离S70彭青高速约6km；西至距G70福银高速约3km；南至距G344国道约2.8km；北至空地。
	拟用地面积 (含各地类明细)	7417平方米
附图及附件名称		平面图
拟建设规模		新建6台5000kW风机，配套建设容量为5600kVA箱变6台，一座35KV开关站。

遵守事项

- 本书是自然资源主管部门依法审核建设项目用地预审和规划选址的法定凭据。
- 未经依法审核同意，本书的各项内容不得随意变更。
- 本书所需附图及附件由相应权限的机关依法确定，与本书具有同等法律效力，附图指项目规划选址范围图，附件指建设用地要求。
- 本书自核发起有效期三年，如对土地用途、建设项目选址等进行重大调整的，应当重新办理本书。

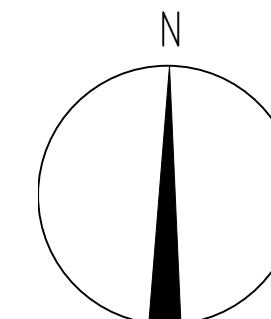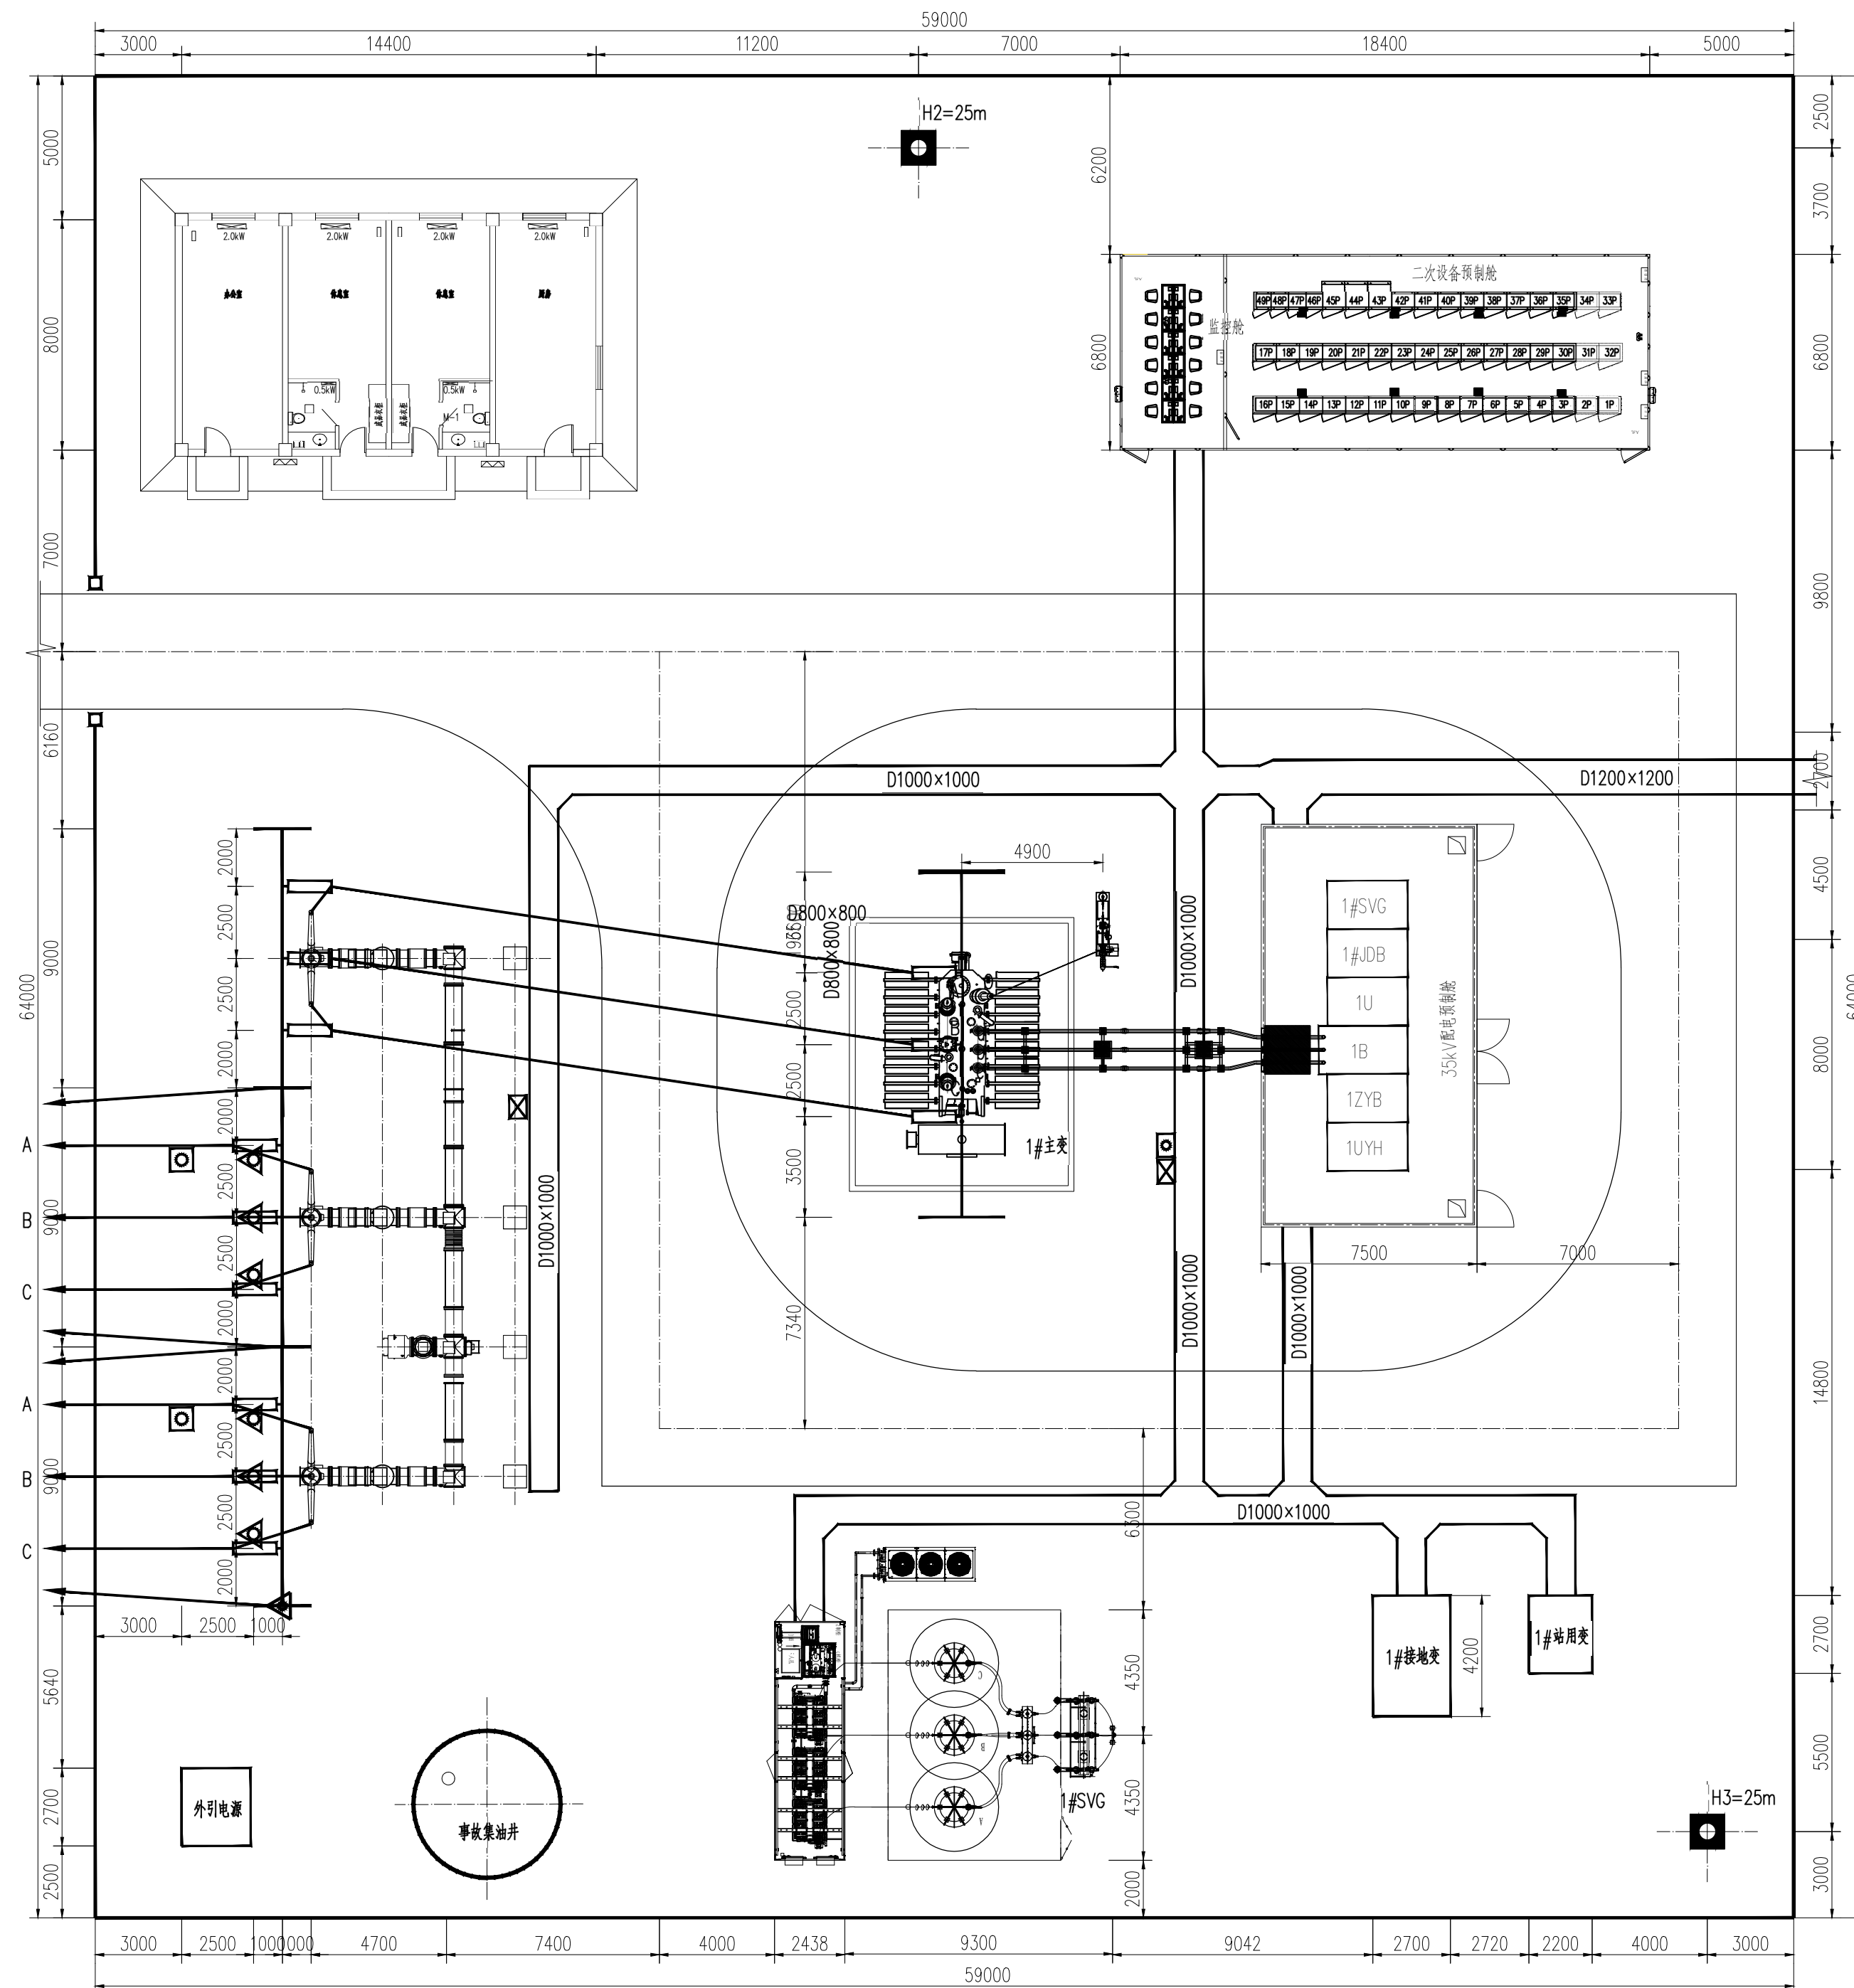

- 图例
- ▲ ▲ ▲ 避雷器
 - □ 端子箱、动力箱
 - — 电缆沟
 - △ 构架避雷针
 - 独立避雷针
 - □ □ 耐张绝缘子串

XFJG-A-20391B2*XFJG-A-20391B2

宁夏回族自治区电力设计院有限公司

设计出图专用章

资质等级: 电力行业(风力发电、新能源发电) 乙级

证书编号: A264000978

有效期: 2022年3月至2024年2月

宁夏住房和城乡建设厅监制

附图2: 电气总平面布置图